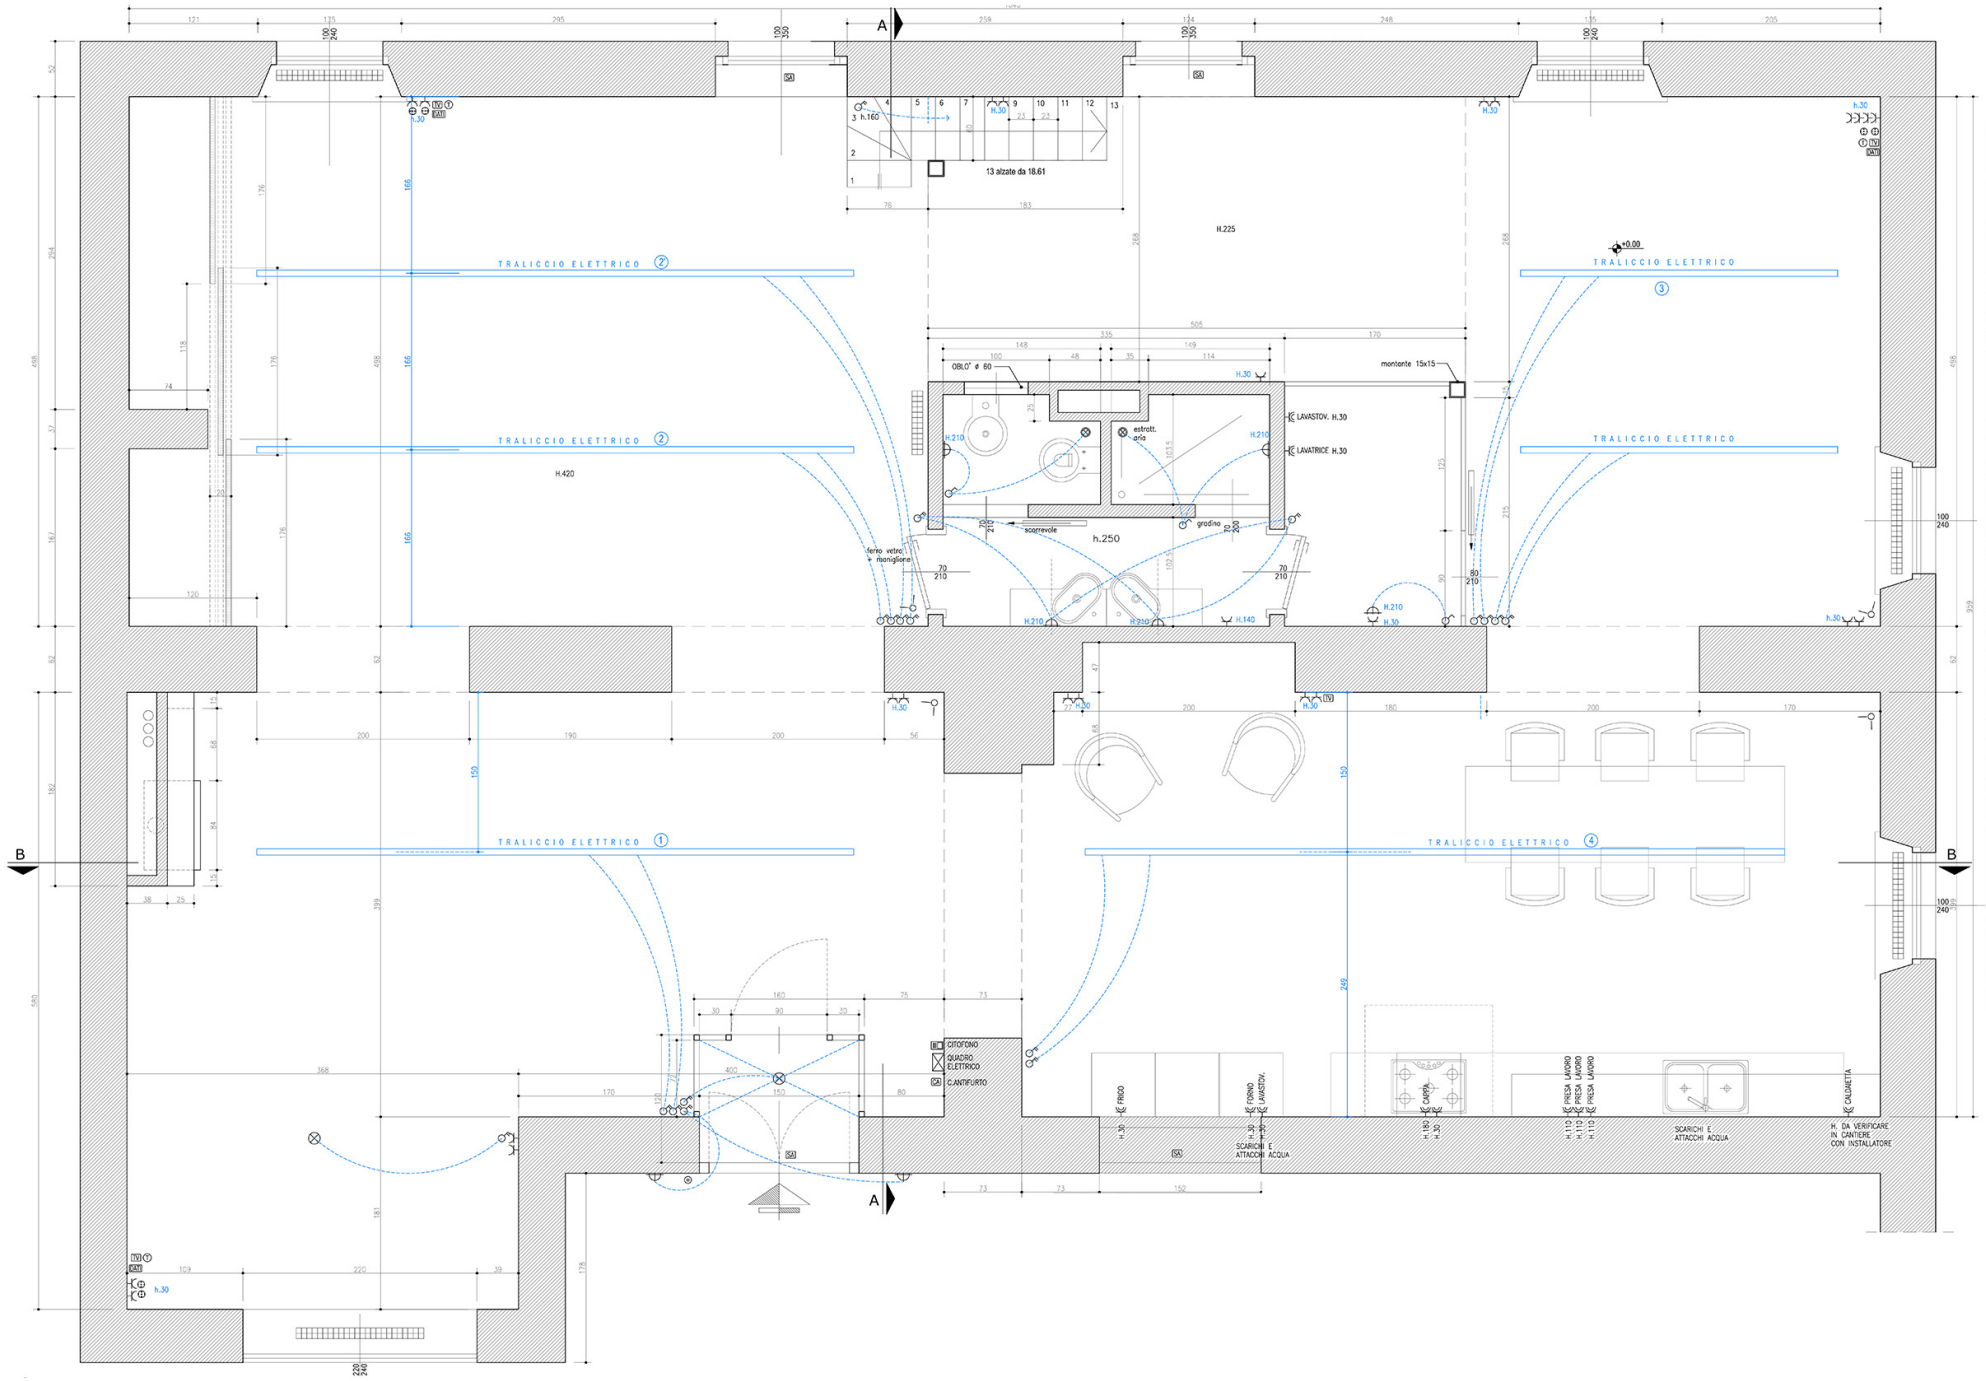
TRALICCIO ELETTRICO ①
TRALICCIO ELETTRICO ②
TRALICCIO ELETTRICO ③
TRALICCIO ELETTRICO ④
H.225
H.420
h.250
13 alzate da 18.61
OBLO' ø 60
montante 15x15
LAVASTOV. H.30
LAVATRICE H.30
estrott. aria
scorrevole
gradino
ferro vetro + maniglione
CITOFONO
QUADRO ELETTRICO
C.ANTIFURTO
FRIGO
FORNO
LAVASTOV.
CAPPA
PRESA LAVORO
SCARICHI E ATTACCHI ACQUA
CALDAIETTA
H. DA VERIFICARE IN CANTIERE CON INSTALLATORE
A
B